

ΕΦΗΜΕΡΙΣ ΤΗΣ ΚΥΒΕΡΝΗΣΕΩΣ
ΤΗΣ ΕΛΛΗΝΙΚΗΣ ΔΗΜΟΚΡΑΤΙΑΣ

ΑΘΗΝΑ 31 ΜΑΪΟΥ 1985	ΤΕΥΧΟΣ ΤΕΤΑΡΤΟ	ΑΡΙΘΜΟΣ ΦΥΛΛΟΥ 262

ΠΕΡΙΕΧΟΜΕΝΑ

ΠΟΛΕΟΔΟΜΙΑ
ΑΠΟΦΑΣΕΙΣ

ΠΟΛΕΟΔΟΜΙΑ
ΑΠΟΦΑΣΕΙΣ

Αριθ. 2127 (1)

Τροποποίηση του ρυμοτομικού σχεδίου Λάρισας στην οδό Καραολή - Δημητρίου και στα Ο.Τ. 673 και 682 στο συν/σμό Νεάπολη.

Ο ΝΟΜΑΡΧΗΣ ΛΑΡΙΣΑΣ

Έχοντας υπόψη :

1. Τις διατάξεις του από 17.7.1923 Ν. Δ/τος (Φ.Ε.Κ. 288/Α/1923) «περί σχεδίων πόλεων, κωμών και συνοικισμών του κράτους και οικοδομής αυτών» όπως τούτο τροποποιημένο ισχύει και ειδικότερα τα άρθρα 2 και 9 αυτού.

2. Τις διατάξεις του Α.Ν. 314/1968 (Φ.Ε.Κ. 47Α'/1968) «περί παροχής εις τον Υπουργόν Βορείου Ελλάδος και τούς Νομάρχας αρμοδιότητος επί θεμάτων εγκρίσεως, τροποποιήσεως σχεδίων πόλεων και κωμών, όπως ανικαταστάθηκε με το Ν.Δ. 1018/1971 (Φ.Ε.Κ. 220 Α') και συμπληρώθηκε με την παρ. 2 του άρθρου 33 του Ν. 1337/1983 Επέκταση των Πολεοδομικών σχεδίων κ.λπ. (Φ.Ε.Κ. 33Α'/1983)

3. Το Π.Δ/μα 443/2.11.1983 (Φ.Ε.Κ. 165 Α'/83) «Μεταβίβαση αρμοδιότητας στούς Νομάρχες έγκρισης τροπ/σεων ρυμοτομικών σχεδίων και επιβολής προκηπίων»

Επίσης

α) Τις 304/1984 και 120/1984 Αποφάσεις του Δημοτικού Συμβουλίου Λάρισας.


β) Τις 81/9/19.10.1984 γνωμοδοτήσεις του Συμβουλίου Χ.Ο.Π. Νομού και 72/4/24.4.1985, αποφασίζουμε :

Εγκρίνουμε την τροποποίηση του εγκεκριμένου ρυμοτομικού σχεδίου Λάρισας στην οδό Καραολή - Δημητρίου στο συν/σμό Λειβαδάκι με ελάτωση του πλάτους της από 22.00 μ. σε 20,00 μ. και στα Ο.Τ. 19 και 21 για έγκριση νέου δρόμου, όπως ειδικότερα φαίνεται στο θεωρημένο από την Προϊσταμένη του Τ.Π. και Π.Ε. Λάρισας σχετικό διάγραμμα.

Η απόφαση αυτή μαζί με το σχεδιάγραμμα που τη συνοδεύει να δημοσιευθεί στην Εφημερίδα της Κυβερνήσεως.

Λάρισα, 29 Απριλίου 1985

Ο Νομάρχης
ΑΠ. ΒΛΑΣΙΑΔΗΣ

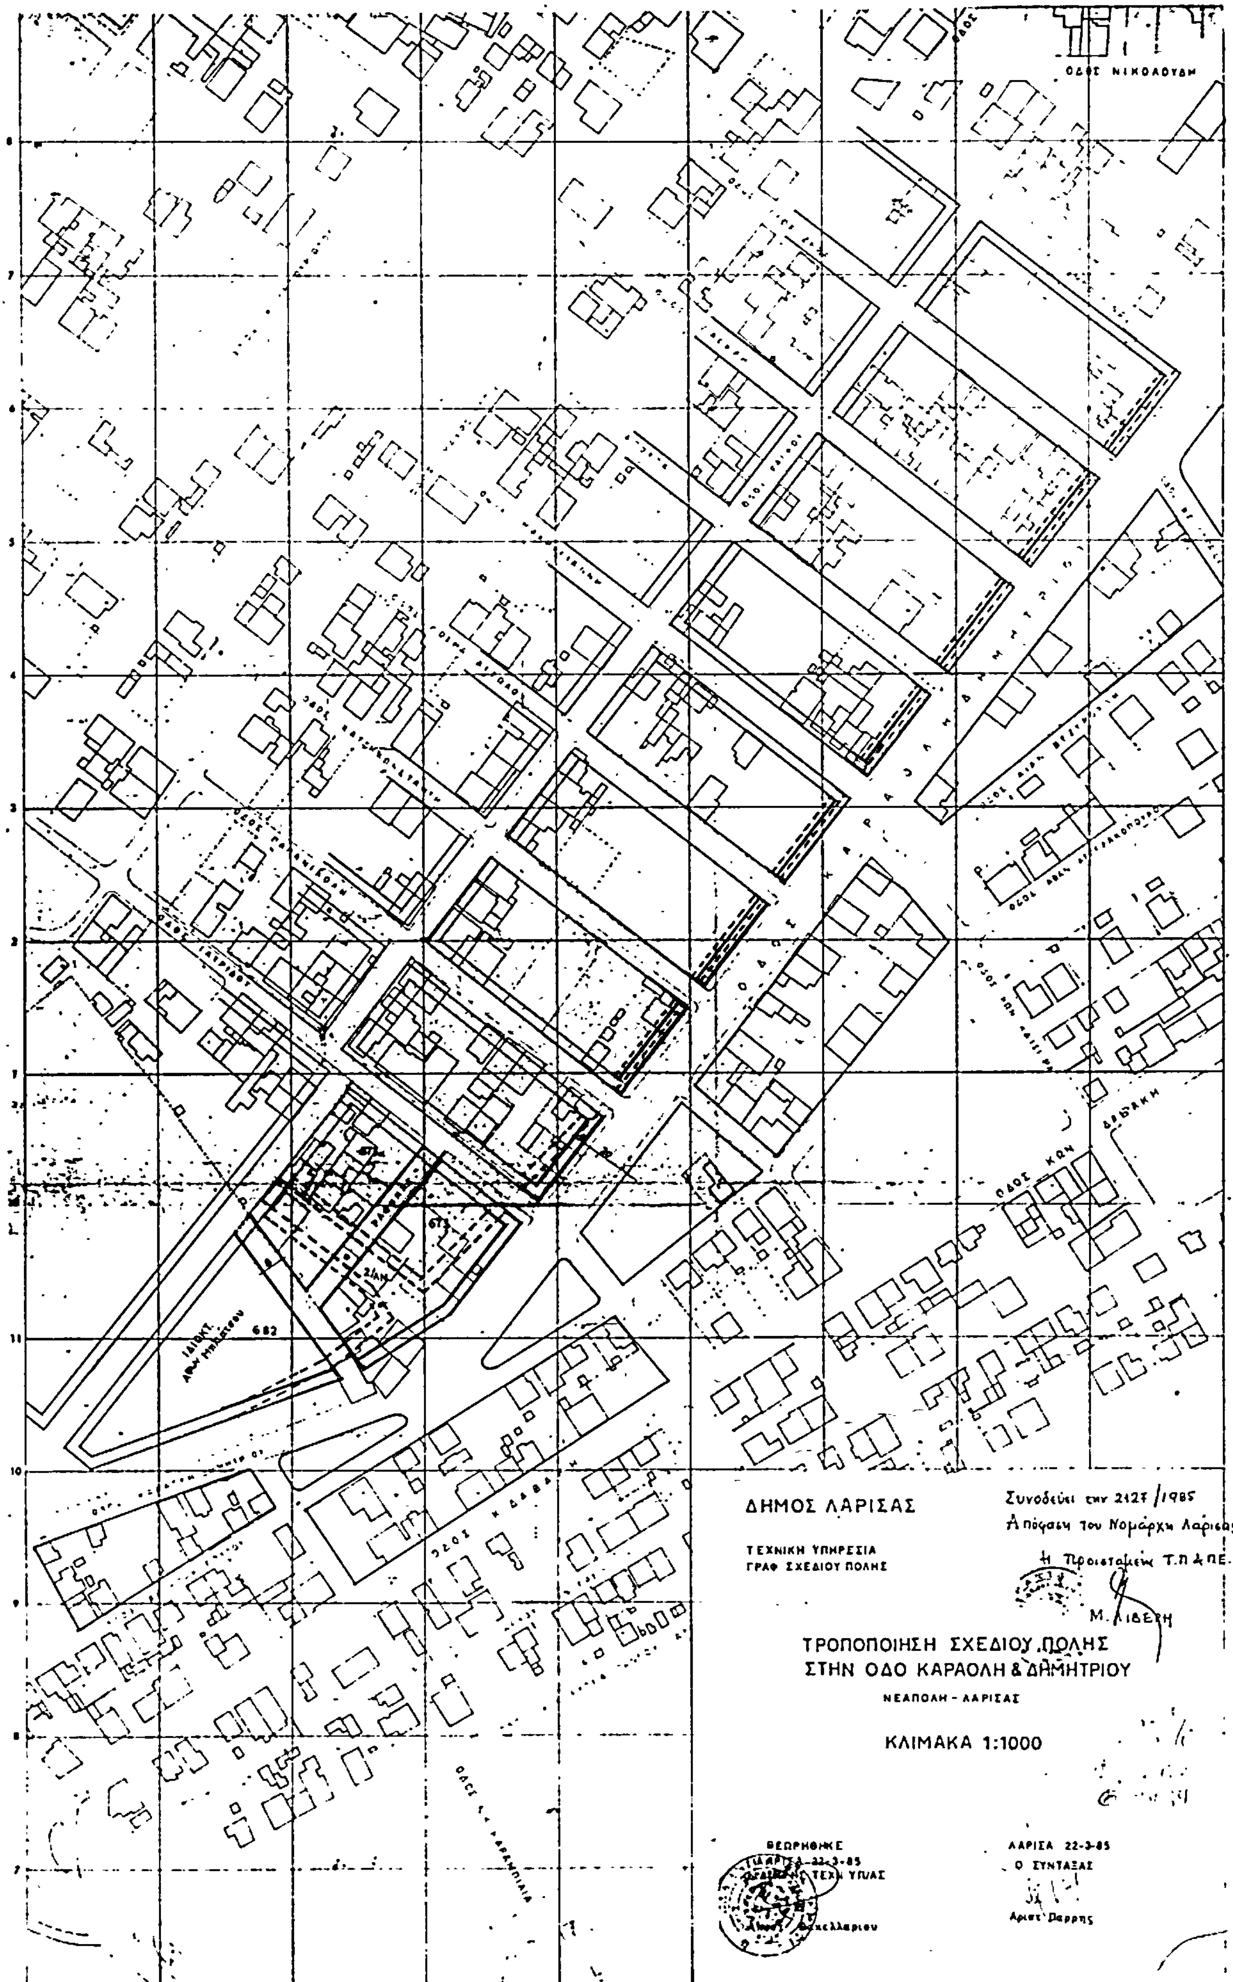
ΟΔΟΣ ΝΙΚΟΛΟΥΔΗ
ΔΗΜΟΣ ΛΑΡΙΣΑΣ
ΤΕΧΝΙΚΗ ΥΠΗΡΕΣΙΑ
ΓΡΑΦ ΣΧΕΔΙΟΥ ΠΟΛΗΣ
Συνοδεύει την 2127/1985
Απόφαση του Νομάρχη Λάρισας
Η Προϊσταμένη Τ.Π.&Π.Ε.
Μ. Λιβέρη
ΤΡΟΠΟΠΟΙΗΣΗ ΣΧΕΔΙΟΥ ΠΟΛΗΣ
ΣΤΗΝ ΟΔΟ ΚΑΡΑΟΛΗ & ΔΗΜΗΤΡΙΟΥ
ΝΕΑΠΟΛΗ - ΛΑΡΙΣΑΣ
ΚΛΙΜΑΚΑ 1:1000
ΘΕΩΡΗΘΗΚΕ
ΛΑΡΙΣΑ 22-3-85
ΤΕΧΝ. ΥΠ/ΑΣ
ΛΑΡΙΣΑ 22-3-85
Ο ΣΥΝΤΑΞΑΣ
Αριστ. Παρρης

Αριθ. 2754 (2)

Τροποποίηση του ρυμοτομικού σχεδίου Ελασόνας στις οδούς 1ης Μεραρχίας, Γ. Τζαχείλη, 25ης Μαρτίου και Ισιδώρου.

Ο ΝΟΜΑΡΧΗΣ ΛΑΡΙΣΑΣ

Έχοντας υπόψη :

1. Τις διατάξεις του από 17.7.1923 Ν. Δ/τος (Φ.Ε.Κ. 288 Α'/1923) περί σχεδίων πόλεων κωμών και συνοικισμών του κράτους και οικοδομής αυτών, όπως τούτο τροποποιημένο ισχύει και ειδικώτερα τα άρθρα 2 και 9 αυτού.

2. Τις διατάξεις του Α.Ν. 314/1968 (Φ.Ε.Κ. 47Α/1968) «περί παροχής εις τον Υπουργόν Βορείου Ελλάδος και τούς Νομάρχας αρμοδιότητος επί θεμάτων εγκρίσεως, τροποποιήσεως σχεδίων πόλεων, και κωμών όπως αντικατεστάθηκε με το Ν.Δ. 1018/1971 (Φ.Ε.Κ. 220 Α'/1971 (Φ.Ε.Κ. 220 Α'/1971) και συμπληρώθηκε με την παρ. 2 του άρθρου 33 του Ν. 1337/1983 «Επέκταση των Πολεοδομικών σχεδίων κ.λπ. (Φ.Ε.Κ. 33Α'/1983).

3. Το Π. Δ/γμα 443/2.11.1983 (Φ.Ε.Κ. 165 Α'/1983) «Μεταβίβαση αρμοδιότητος στούς Νομάρχας έγκρισης τροποποιήσεων ρυμοτομικών σχεδίων και επιβολής προκηπίων».

Επίσης :

α) Τις 64/1984 και 87/1984 αποφάσεις του Δημοτικού Συμβουλίου Ελασόνας.

β) Την 76/4/24.4.1985 απόφαση του Συμβουλίου Χ.Ο.Π. Νομού Λάρισας, αποφασίζουμε :

Εγκρίνουμε την τροποποίηση του ρυμοτομικού σχεδίου Ελασόνας στις οδούς 1ης Μεραρχίας, Γ. Τζαχείλα, 25ης Μαρτίου και Ισιδώρου, όπως φαίνεται στο θεωρημένο από την Προϊσταμένη, του Τ.Π. και Π.Ε. Λάρισας σχεδιάγραμμα, που συνοδεύει αυτή την απόφαση.

Η απόφαση αυτή μαζί με το σχεδιάγρχμμα που τη συνοδεύει να δημοσιευτεί στην Εφημερίδα της Κυβερνήσεως.

Λάρισα, 3 Μαΐου 1985


Ο Νομάρχης
ΑΠ. ΒΛΑΣΙΑΔΗΣ


ΤΟΠΟΓΡΑΦΙΚΟ ΔΙΑΓΡΑΜΜΑ

ΠΕΡΙΟΧΗΣ ΟΔΩΝ 1ης ΜΕΡΑΡΧΙΑΣ - ΓΕΩΡ ΤΖΑΧΕΙΛΑ - 25ης ΜΑΡΤΙΟΥ & ΣΙΔΩΡΟΥ
που συνοδευει τις υπ' αριθμ.64/84 & 87/84 αποφασεις του Δημοτικου Συμβουλιου Ελασσονας για τροποποιησεις του Ρυμοτομικου Σχεδιου

ΘΕΩΡΗΘΗΚΕ
Ελασσονα 20 Μαρτη 1985
Ο Δημαρχος

Πετρος Χατζηνας

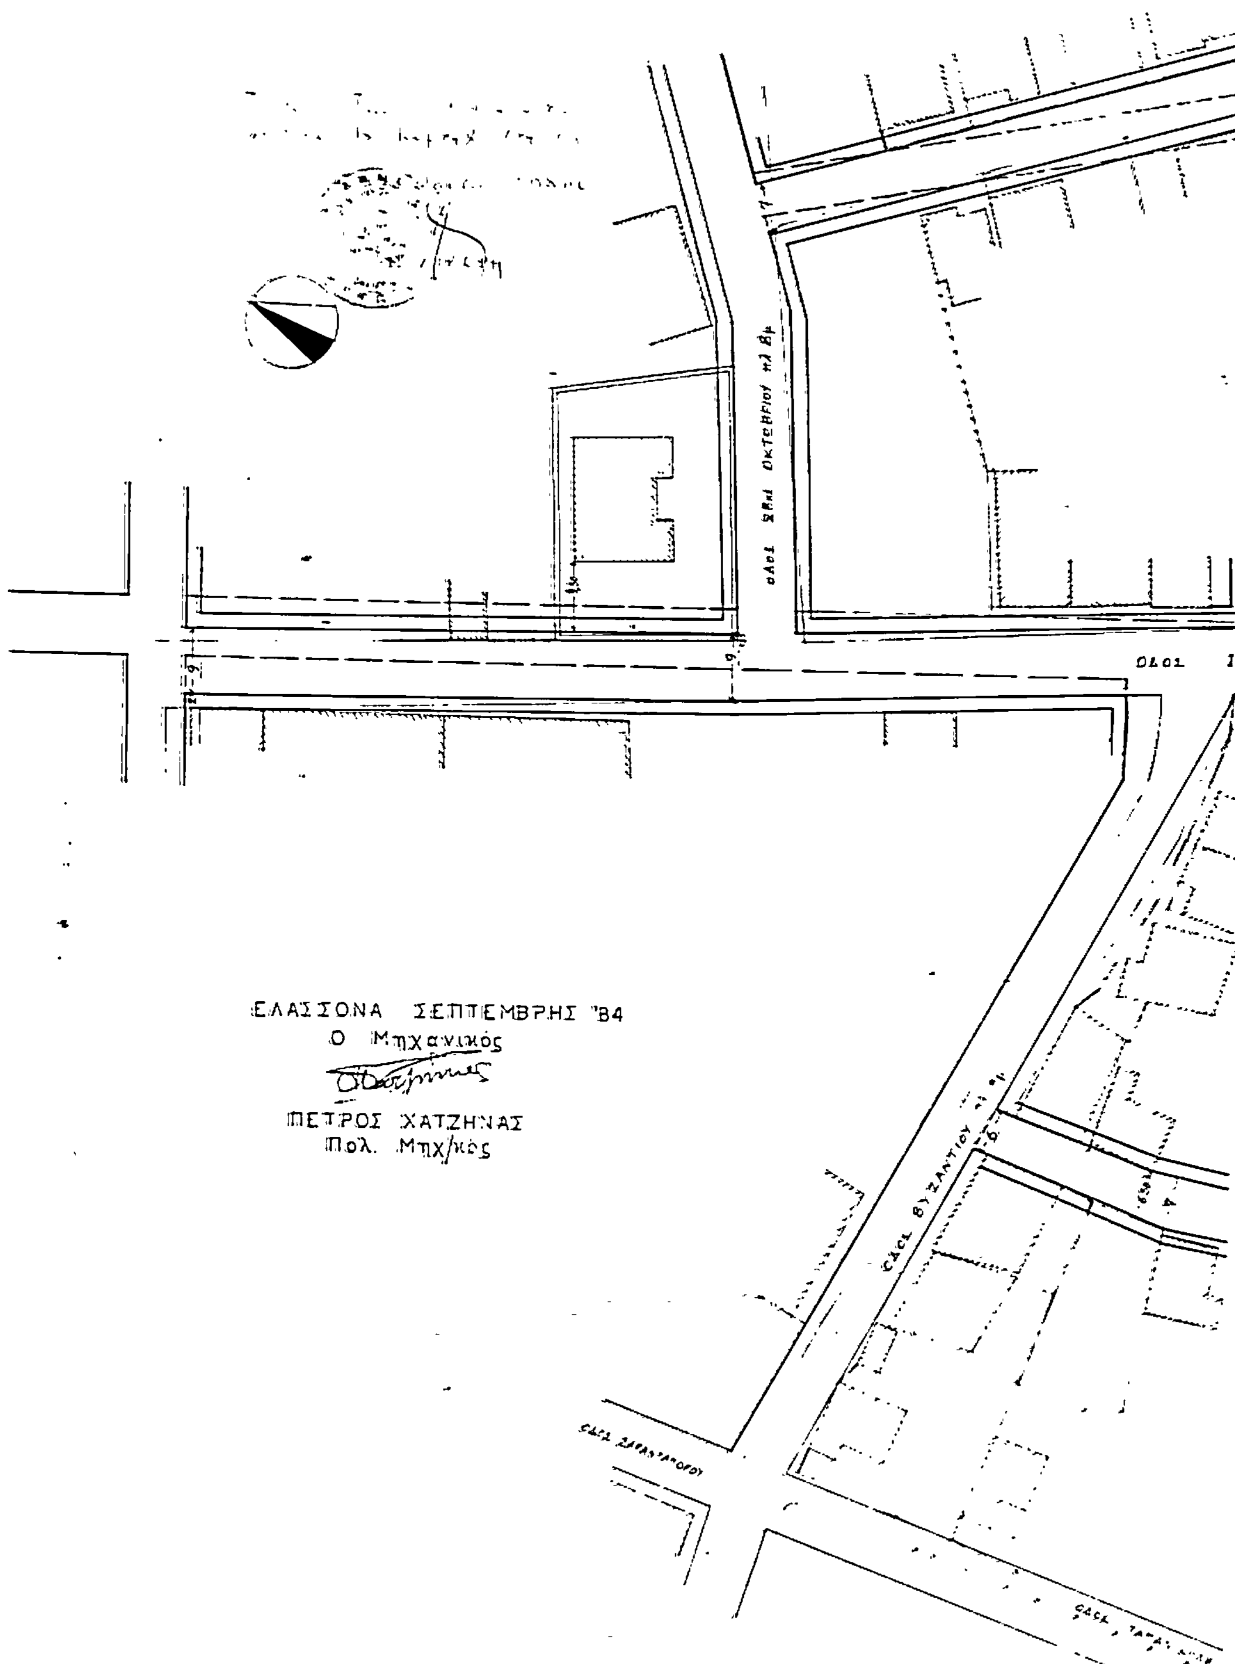

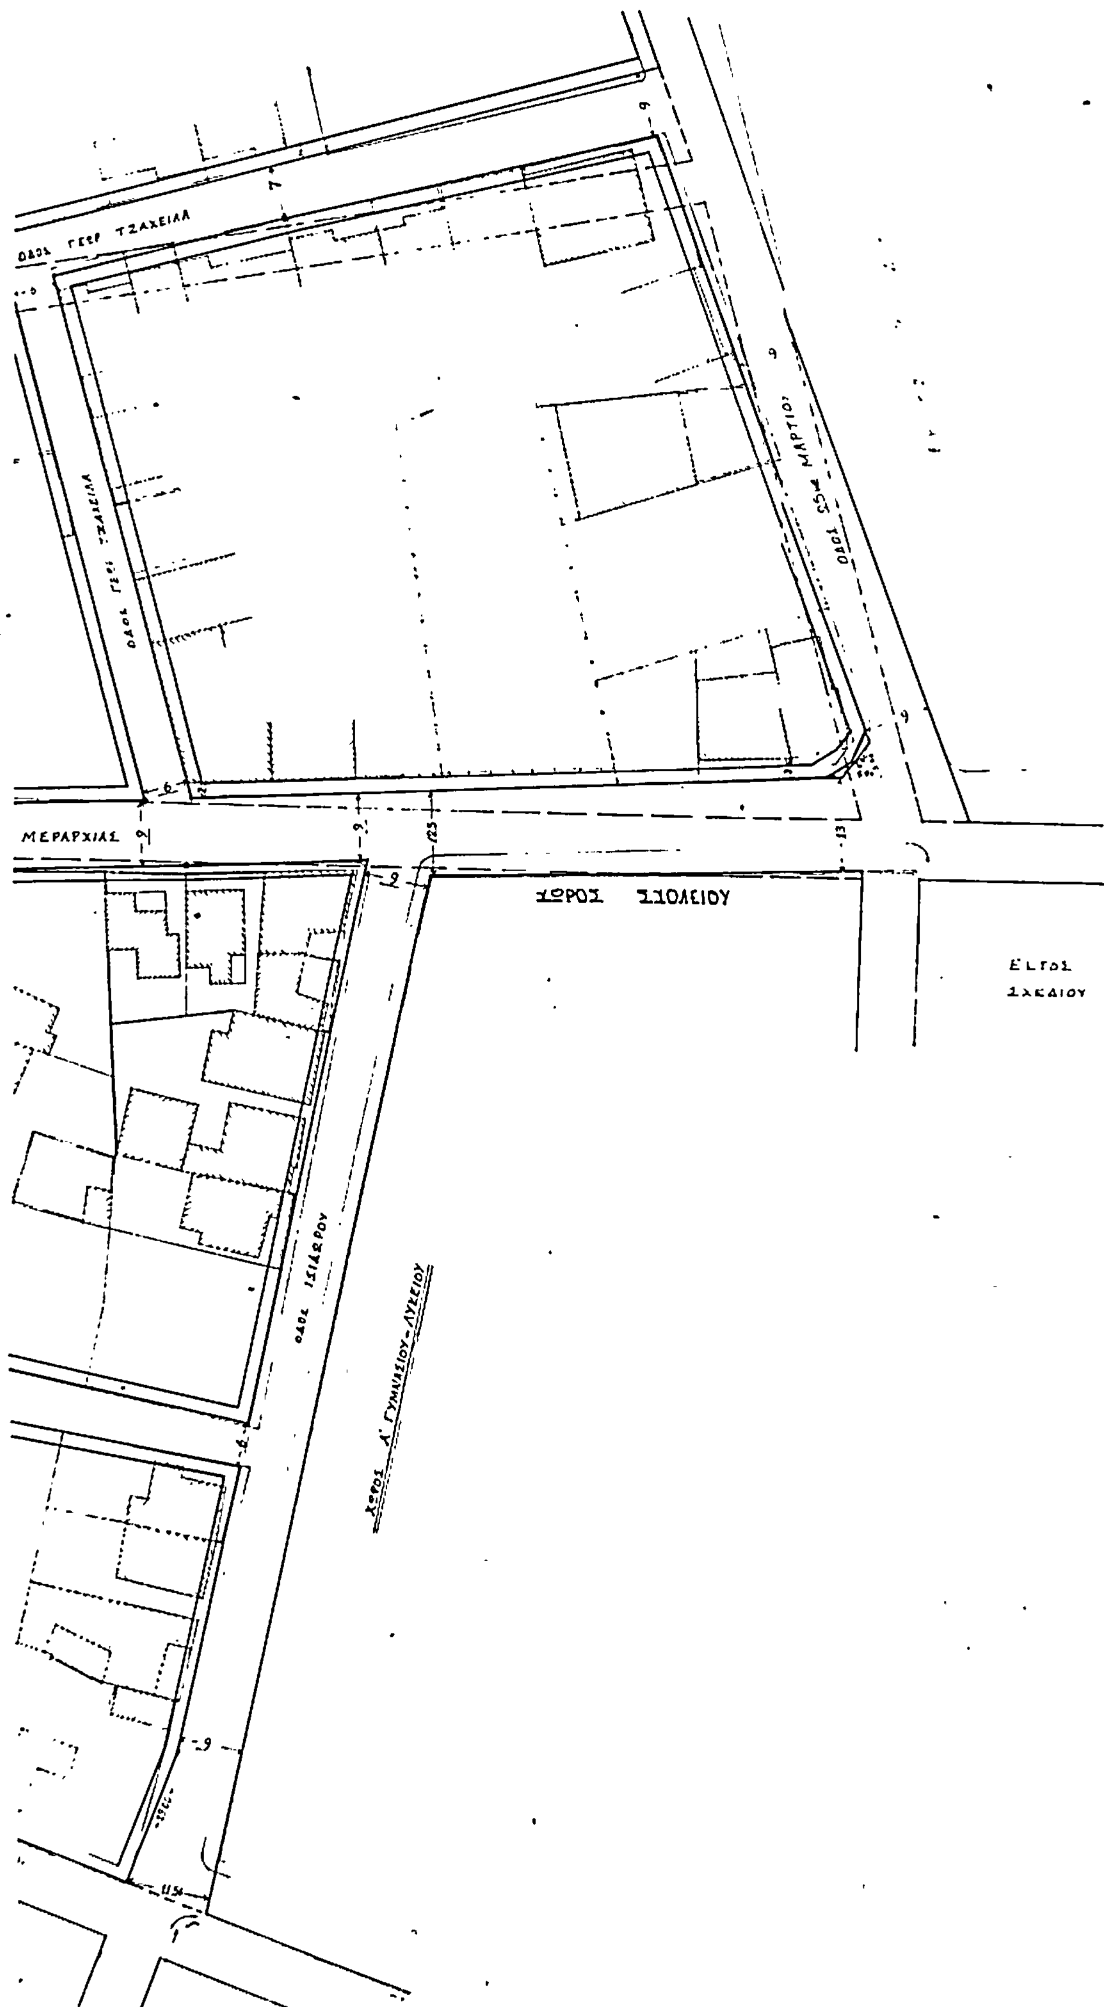
ΟΔΟΣ ΓΕΩΡ ΤΖΑΧΕΙΛΑ
ΟΔΟΣ ΓΕΩΡ ΤΖΑΧΕΙΛΑ
ΟΔΟΣ 25ης ΜΑΡΤΙΟΥ
ΜΕΡΑΡΧΙΑΣ
ΧΩΡΟΣ ΣΧΟΛΕΙΟΥ
ΕΚΤΟΣ ΣΧΕΔΙΟΥ
ΟΔΟΣ ΙΣΙΑΡΟΥ
ΧΩΡΟΣ Α' ΓΥΜΝΑΣΙΟΥ-ΛΥΚΕΙΟΥ

Αριθ. 2727 (3)

Τροποποίηση του ρυμοτομικού σχεδίου Λάρισας στις οδούς Βαλτετσίου και Σπάρτης.

Ο ΝΟΜΑΡΧΗΣ ΛΑΡΙΣΑΣ

Έχοντας υπόψη:

1. Τις διατάξεις του από 17.7.1923 Ν. Δ/τος (Φ.Ε.Κ. 288 Α'/1923) «περί σχεδίων πόλεων, κωμών και συνοικισμών του κράτους και οικοδομής αυτών», όπως τούτο τροποποιημένο ισχύει και ειδικώτερα τα άρθρα 2 και 9 αυτού.

2. Τις διατάξεις του ΑΝ. 314/1968 (Φ.Ε.Κ. 47Α/1968) «περί παροχής εις τον Υπουργόν Βορείου Ελλάδος και τούς Νομάρχας αρμοδιότητος επί θεμάτων εγκρίσεως, τροποποιήσεως σχεδίων πόλεων και κωμών όπως αντικαταστάθηκε με το Ν.Δ. 1018/1971 (Φ.Ε.Κ. 220Α') και συμπληρώθηκε με την παρ. 2 του άρθρου 33 του Ν. 1337/1983 «Επέκταση των Πολεοδομικών σχεδίων κ.λπ. (Φ.Ε.Κ. 33Α'/83)

3. Το Π. Δ/γμα 443/2.11.1983 (Φ.Ε.Κ. 165Α/83 «Μεταβίβαση αρμοδιότητας στούς Νομάρχας έγκρισης τροπ/σεων ρυμοτομικών σχεδίων και επιβολής προκηπίων».

Επίσης:

α) Την 104/85 απόφαση του Δημοτικού Συμβουλίου Λάρισας.

β) Την 74/4/24.4.1985 γνωμοδότηση του Συμβουλίου Χ.Ο.Π. Νομού, αποφασίζουμε:

Εγκρίνουμε την τροποποίηση του εγκεκριμένου ρυμοτομικού σχεδίου Λάρισας στις οδούς Βαλτετσίου και Σπάρτης, όπως φαίνεται στο θεωρημένο από την Προϊσταμένη του Τ.Π. και Π.Ε. Λάρισας σχεδιάγραμμα που συνοδεύει αυτή την απόφαση.

Η απόφαση αυτή μαζί με τα σχεδιαγράμματα που τη συνοδεύει να δημοσιευτεί στην Εφημερίδα της Κυβερνήσεως.

Λάρισα, 3 Μαΐου 1985

Ο Νομάρχης
ΑΠ. ΒΛΑΣΙΑΔΗΣ

Συνοδεύει την 2727/1985 Απόφαση Νομάρχη Λάρισας
Ο Προϊστάμενος




ΔΗΜΟΣ ΛΑΡΙΣΑΣ

ΤΡΟΠΟΠΟΙΗΣΗ ΣΧΕΔ. ΠΟΛΗΣ
ΣΤΗΝ ΟΔΟ ΒΑΛΤΕΤΣΙΟΥ Κ ΣΠΑΡΤΗΣ

ΚΛ 1:500

ΘΕΩΡΗΘΗΚΕ

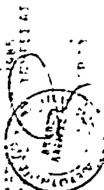

Αρ:θ. 1856 (4)

Χαρακτηρισμός οικοδομήσιμου οικοπέδου των Αφών Ευαγγέλου Καρλιαύτη στην 'Αμφισσα Ν. Φωκίδας.

Ο ΝΟΜΑΡΧΗΣ ΦΩΚΙΔΑΣ

'Εχοντας υπόψη :

1. Τις διατάξεις : α) Το από 17.7.23 Ν.Δ. «περί σχεδίων πόλεων, κωμών και συνοικισμών του κράτους και ανεγέρσεως αυτών» άρθρο 43-41-45 παρ. 5 και Ν. 651/1977 αριθμ. φαχ. Φ.Ε.Κ. 207 Α'/27.7.1977 β) Το Β.Δ. 712/1970 όπως τροποποιήθηκε με το 677/72 και 198/72 Β.Δ. γ) Τον Ν. 3200/1955 «περί Διοικητικής Αποκέντρωσης» όπως έχει συμπληρωθεί και τροποποιηθεί μεταγενέστερα.

2. Την από 26.7.1984 αίτηση των Αφών Ευάγγέλου Καρλιαύτη με την οποία ζητείται ο χαρακτηρισμός του τυφλού οικοπέδου των ως οικοδομήσιμου.

3. Το αριθμ. 10799/23.9.1977 προικοσύμφωνου και σύσταση οριζόντιου ιδιοκτησίας συμβολαίου του συμβολαιογράφου 'Αμφισσας Νικήτα Πολυζώη και το αριθμ. 6853/18.8.36 συμβόλαιο του συμβολαιογράφου Επαμεινώνδα Δερμάνη από τα οποία έχει αποκλεισθεί από τις οδούς του εγκεκριμένου σχεδίου.

4. Το τοπογραφικό διάγραμμα του Ιωάννη Ροπακά Αρχ/να Μηχ/κού από το οποίο προκύπτει ότι το οικόπεδο δεν μπορεί με τακτοποίηση να αποκτήσει το απαιτούμενο πρόσωπο σε εγκεκριμένη οδό.

5. Το από 17.10.53 (Φ.Ε.Κ. 309Α) Β.Δ. ρυμοτομίας της περιοχής.

6. Το Ν. 1337/14.3.1983

7. Την από 18.1.1985 γνωμοδότηση του Συμβουλίου Χ.Ο.Π. Νομού Φωκίδας, αποφασίζουμε :

Χαρακτηρίζουμε οικοδομήσιμο το υπό στοιχεία Α - Β - Γ - Δ - Ε - Ζ - Α οικόπεδο το οποίο απεικονίζεται στο τοπογραφικό διάταγμα που συνοδεύει την παρούσα με τους εξής όρους :

1. 'Οροφοι 2
2. Μέγιστο ύψος 7,5 μ.
3. Κάλυψη 60%
4. Συντελεστής δόμησης 1,2
5. Σύστημα πτέρυγες

Η απόφαση αυτή που ισχύει από την κοινοποίησή της στούς παραλήπτες να δημοσιευθεί στην Εφημερίδα της Κυβερνήσεως.

'Αμφισσα, 10 Μαΐου 1985

Ο Νομάρχης
ΜΙΧΑΛΗΣ ΚΑΛΚΑΝΔΗΣ

ΤΟΠΟΓΡΑΦΙΚΟ ΔΙΑΓΡΑΜΜΑ
ΙΔΙΟΚΤΗΣΙΑΣ ΑΦΩΝ ΕΥΑΓΓΕΛΟΥ ΚΑΡΛΙΑΥΤΗ
ΣΤΗΝ ΑΜΦΙΣΣΑ

ΟΡΟΙ ΔΟΜΗΣΕΩΣ
ΤΟΜΕΑ Β σχεδίου πόλεως Αμφισσας

ΒΑΣΕΙ του ΝΔ. 17-7-1923
ΠΡΟΤΕΙΝΟΜΕΝΟΙ
ΕΙΔΙΚΟΙ ΟΡΟΙ ΔΟΜΗΣΗΣ ΤΩΝ ΤΥΦΛΩΝ ΟΙΚΟΠΕΔΩΝ
ΣΥΣΤΗΜΑ ΠΤΕΡΥΓΕΣ
ΠΟΣΟΣΤΟ ΚΑΛΥΨΗΣ 60%
ΟΡΟΦΟΙ 2
ΜΕΓΙΣΤΟ ΥΨΟΣ 7,5
Σ. Δ. 1,2

Αμφισσα 10-10-84
ΜΗΧΑΝΙΚΟΣ

